


TECHO — BLOC

RAFFINATO FOUR À PIZZA MODULE SANS COMPTOIR

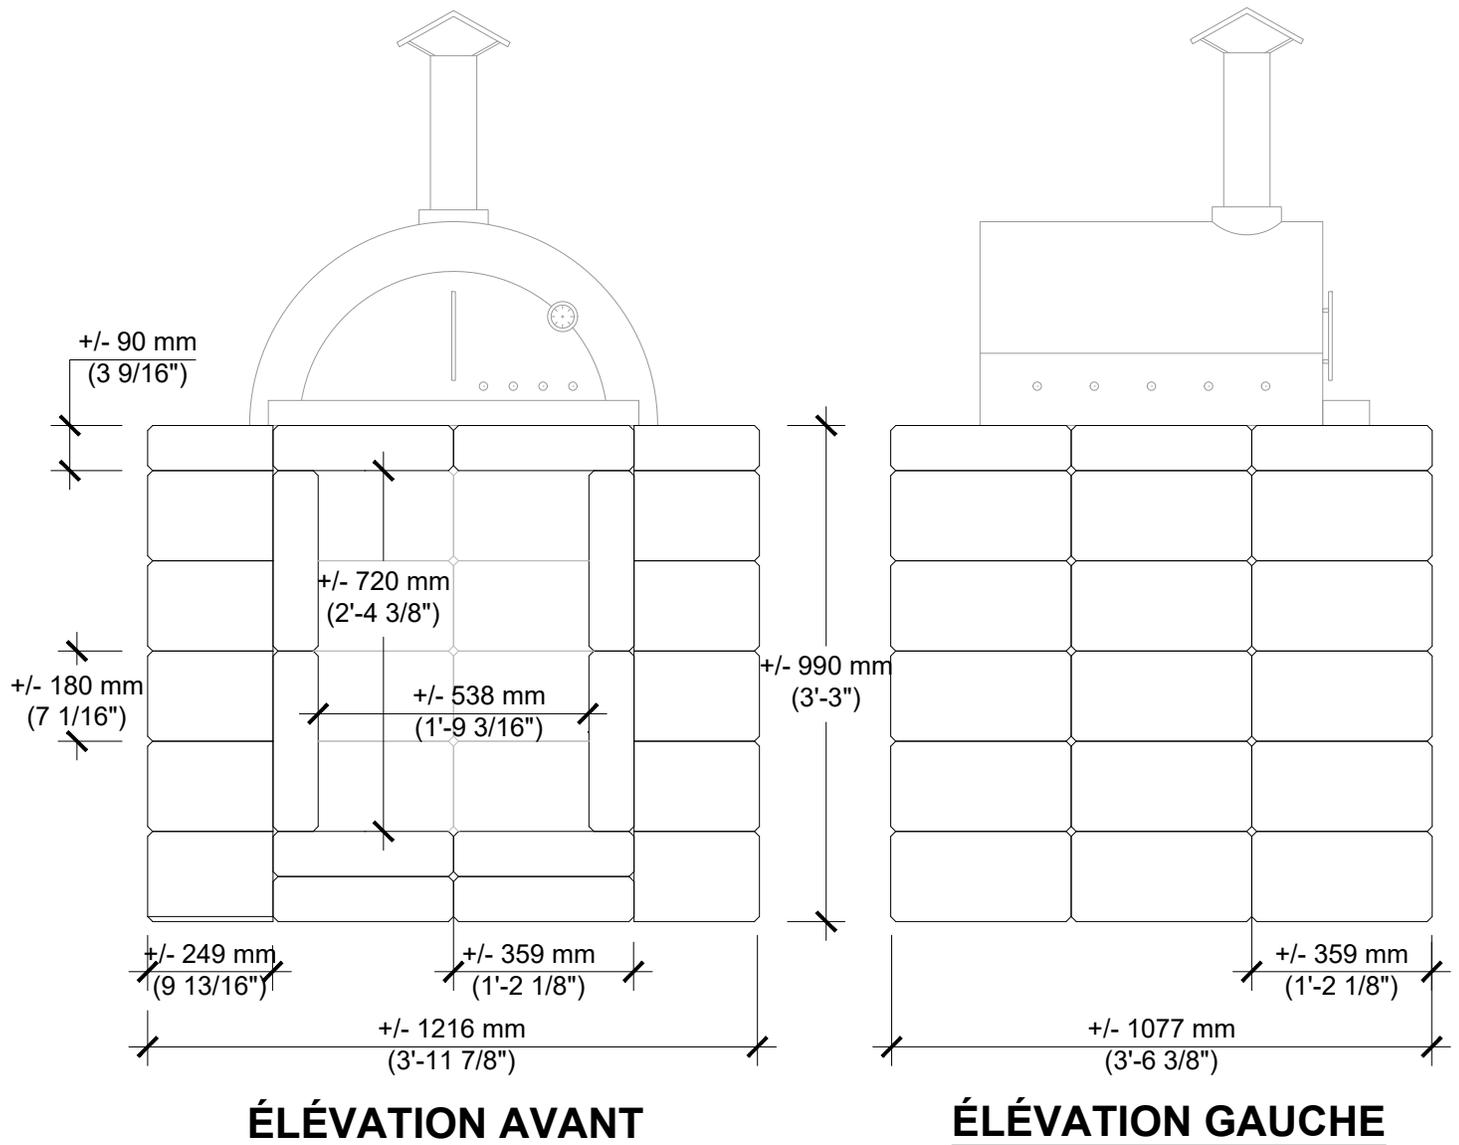

QUANTITÉ DE MATÉRIAUX REQUIS - MODULE SANS COMPTOIR

BLOC RAFFINATO 90 mm: **24**

BLOC RAFFINATO 180 mm: **40**

NOTE :

L'installateur doit s'assurer que l'installation et l'utilisation du four à pizza sont conformes aux exigences des règlements et des codes locaux. La construction de l'assise devrait inclure la mise en place d'une dalle de béton et des piliers sous la dalle. La profondeur des piliers et les exigences de renforcement devraient être déterminées en fonction des conditions du site et être conformes aux exigences du code du bâtiment. Consultez notre guide d'installation sur internet pour l'installation étape par étape.